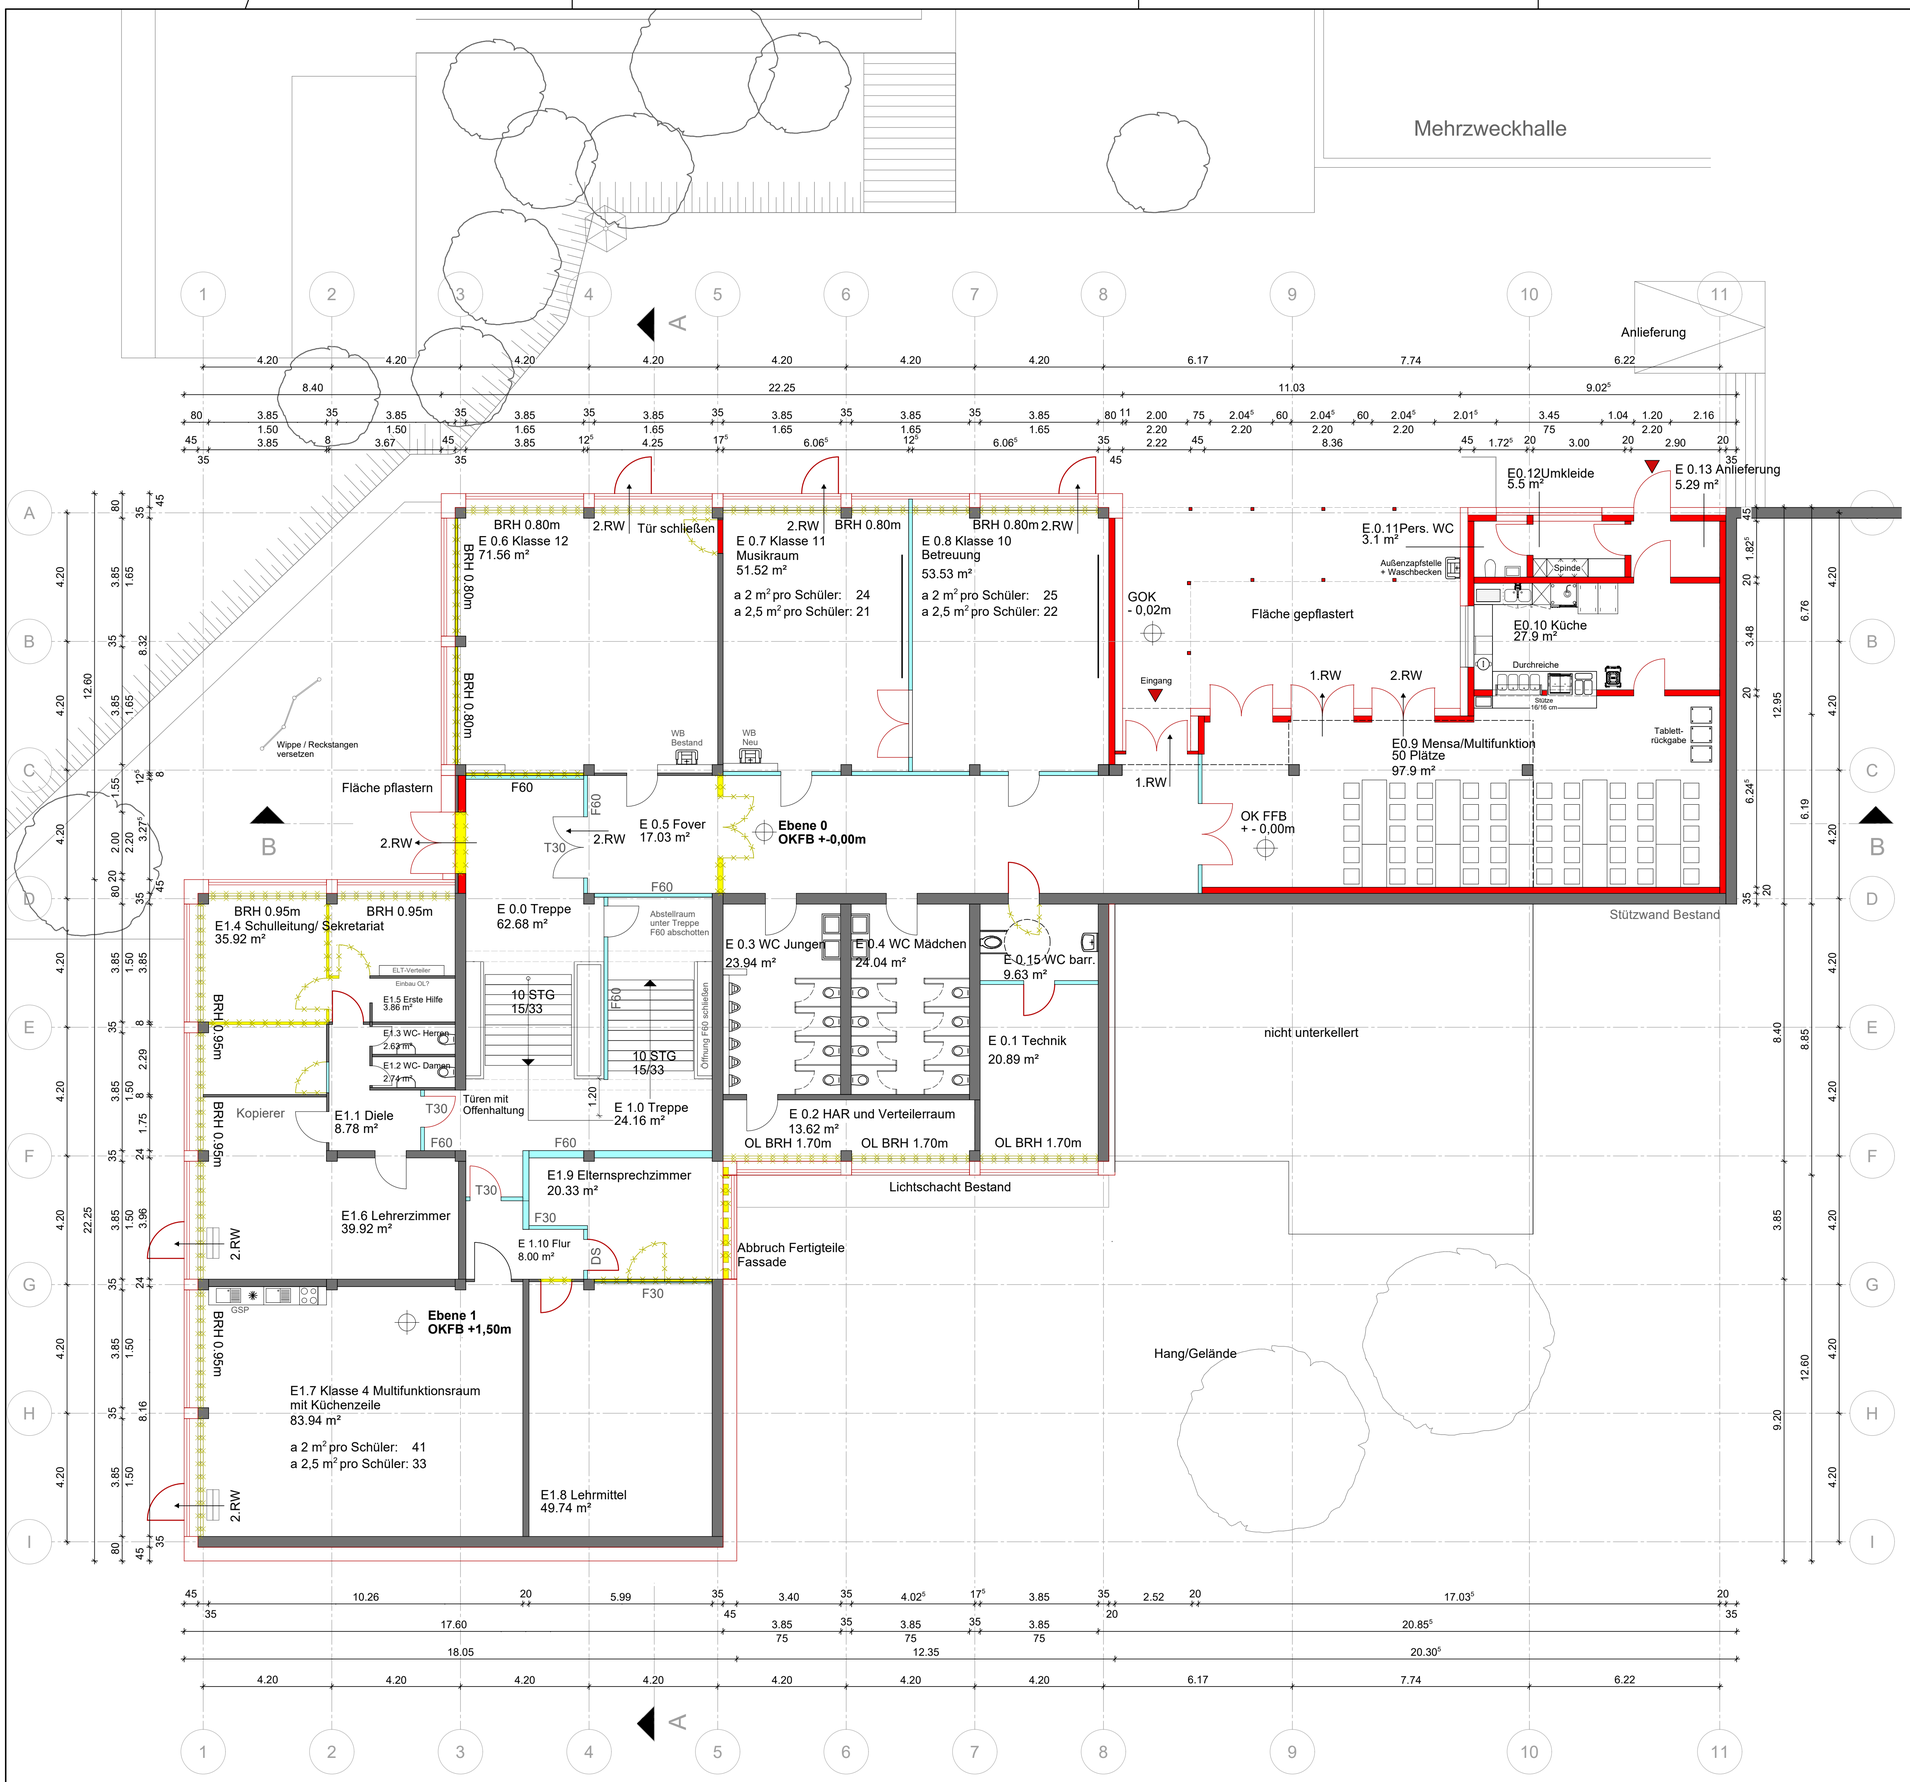


Trockenbau neu

Beton neu

Mauerwerk neu / Holzständerwand neu

Abbruch

Bestand

# Sanierung Grundschule Zaberfeld
## BAUEINGABE

## Grundriss EG

| | |
|---|---|
| Mst. | 1:100 |
| Gr. | 594 x 841 mm |
| Dat. | 01.08.2023 |
| Gez. | VS |
| Int. | 457/100 |

Plan Nr. 100

Bauteil


Feigenbutz Architekten
PartG mbB
Dipl. Ing. Tim Feigenbutz BDA
Dipl. Ing. Philip Pannier M.Eng.
Bunsenstrasse 14
76135 Karlsruhe
Tel.: 0721 / 82838-0
Fax: 0721 / 82838-28
www. feigenbutz-architekten.de
info@feigenbutz - architekten.de


Bauherr:

Gemeinde Zaberfeld
Schloßberg 5
74374 Zaberfeld

Planverfasser:

Feigenbutz Architekten PartG mbB
Bunsenstr. 14
76135 Karlsruhe

H/B = 594 / 841 (0.50m²)