



Provisorium Grundriss OG

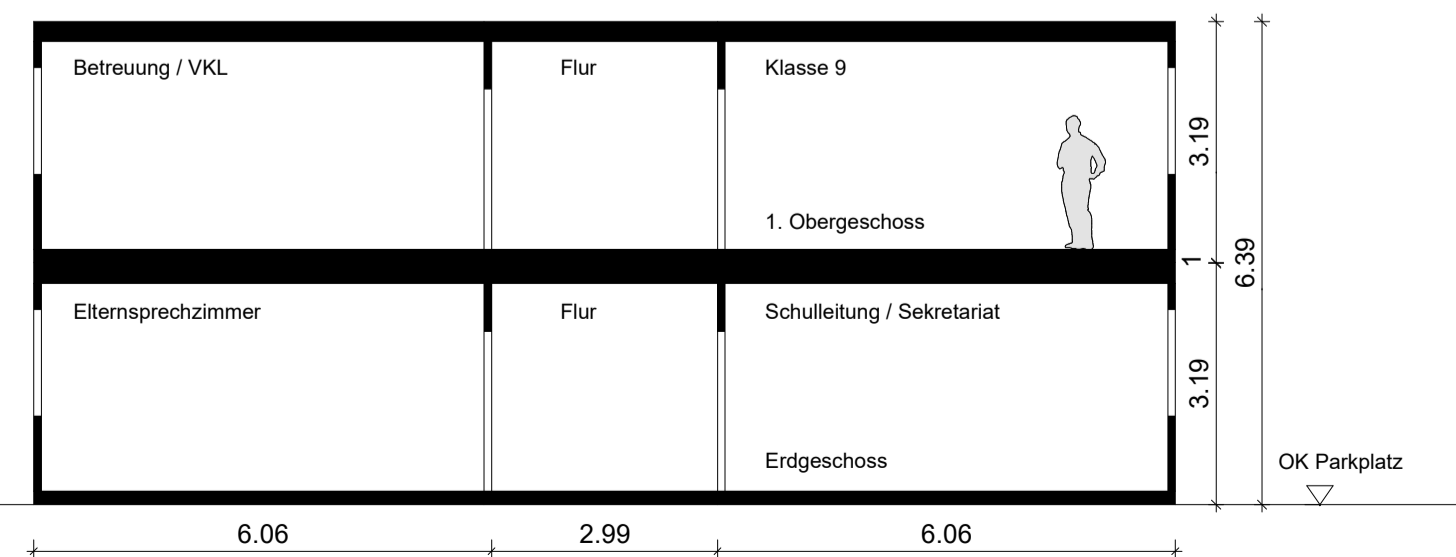

Querschnitt

In der Fuchsgrube

Sanierung Grundschule Zaberfeld
CONTAINER-PROVISORIUM
BAUEINGABE

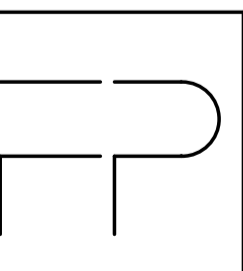

Provisorium
Grundriss 1.OG

Plan Nr.
110

Bauteil

Mst. 1:100
Gr. 594 x 841 mm
Dat. 01.08.2023
Gez. VS
Int. 457/110

Feigenbutz Architekten
PartG mbB
Dipl.Ing. Tim Feigenbutz BDA
Dipl.Ing. Philip Pannier M.Eng.
Bunsenstrasse 14
76135 Karlsruhe
Tel.: 0721 / 82838-0
Fax: 0721 / 82838-38
www.feigenbutz-architekten.de
info@feigenbutz-architekten.de

Bauherr:
Gemeinde Zaberfeld
Schloßberg 5
74374 Zaberfeld

Planverfasser:
Feigenbutz Architekten PartG mbB
Bunsenstr. 14
76135 Karlsruhe

H/B = 594 / 841 (0.50m²)