



Mehrzweckhalle

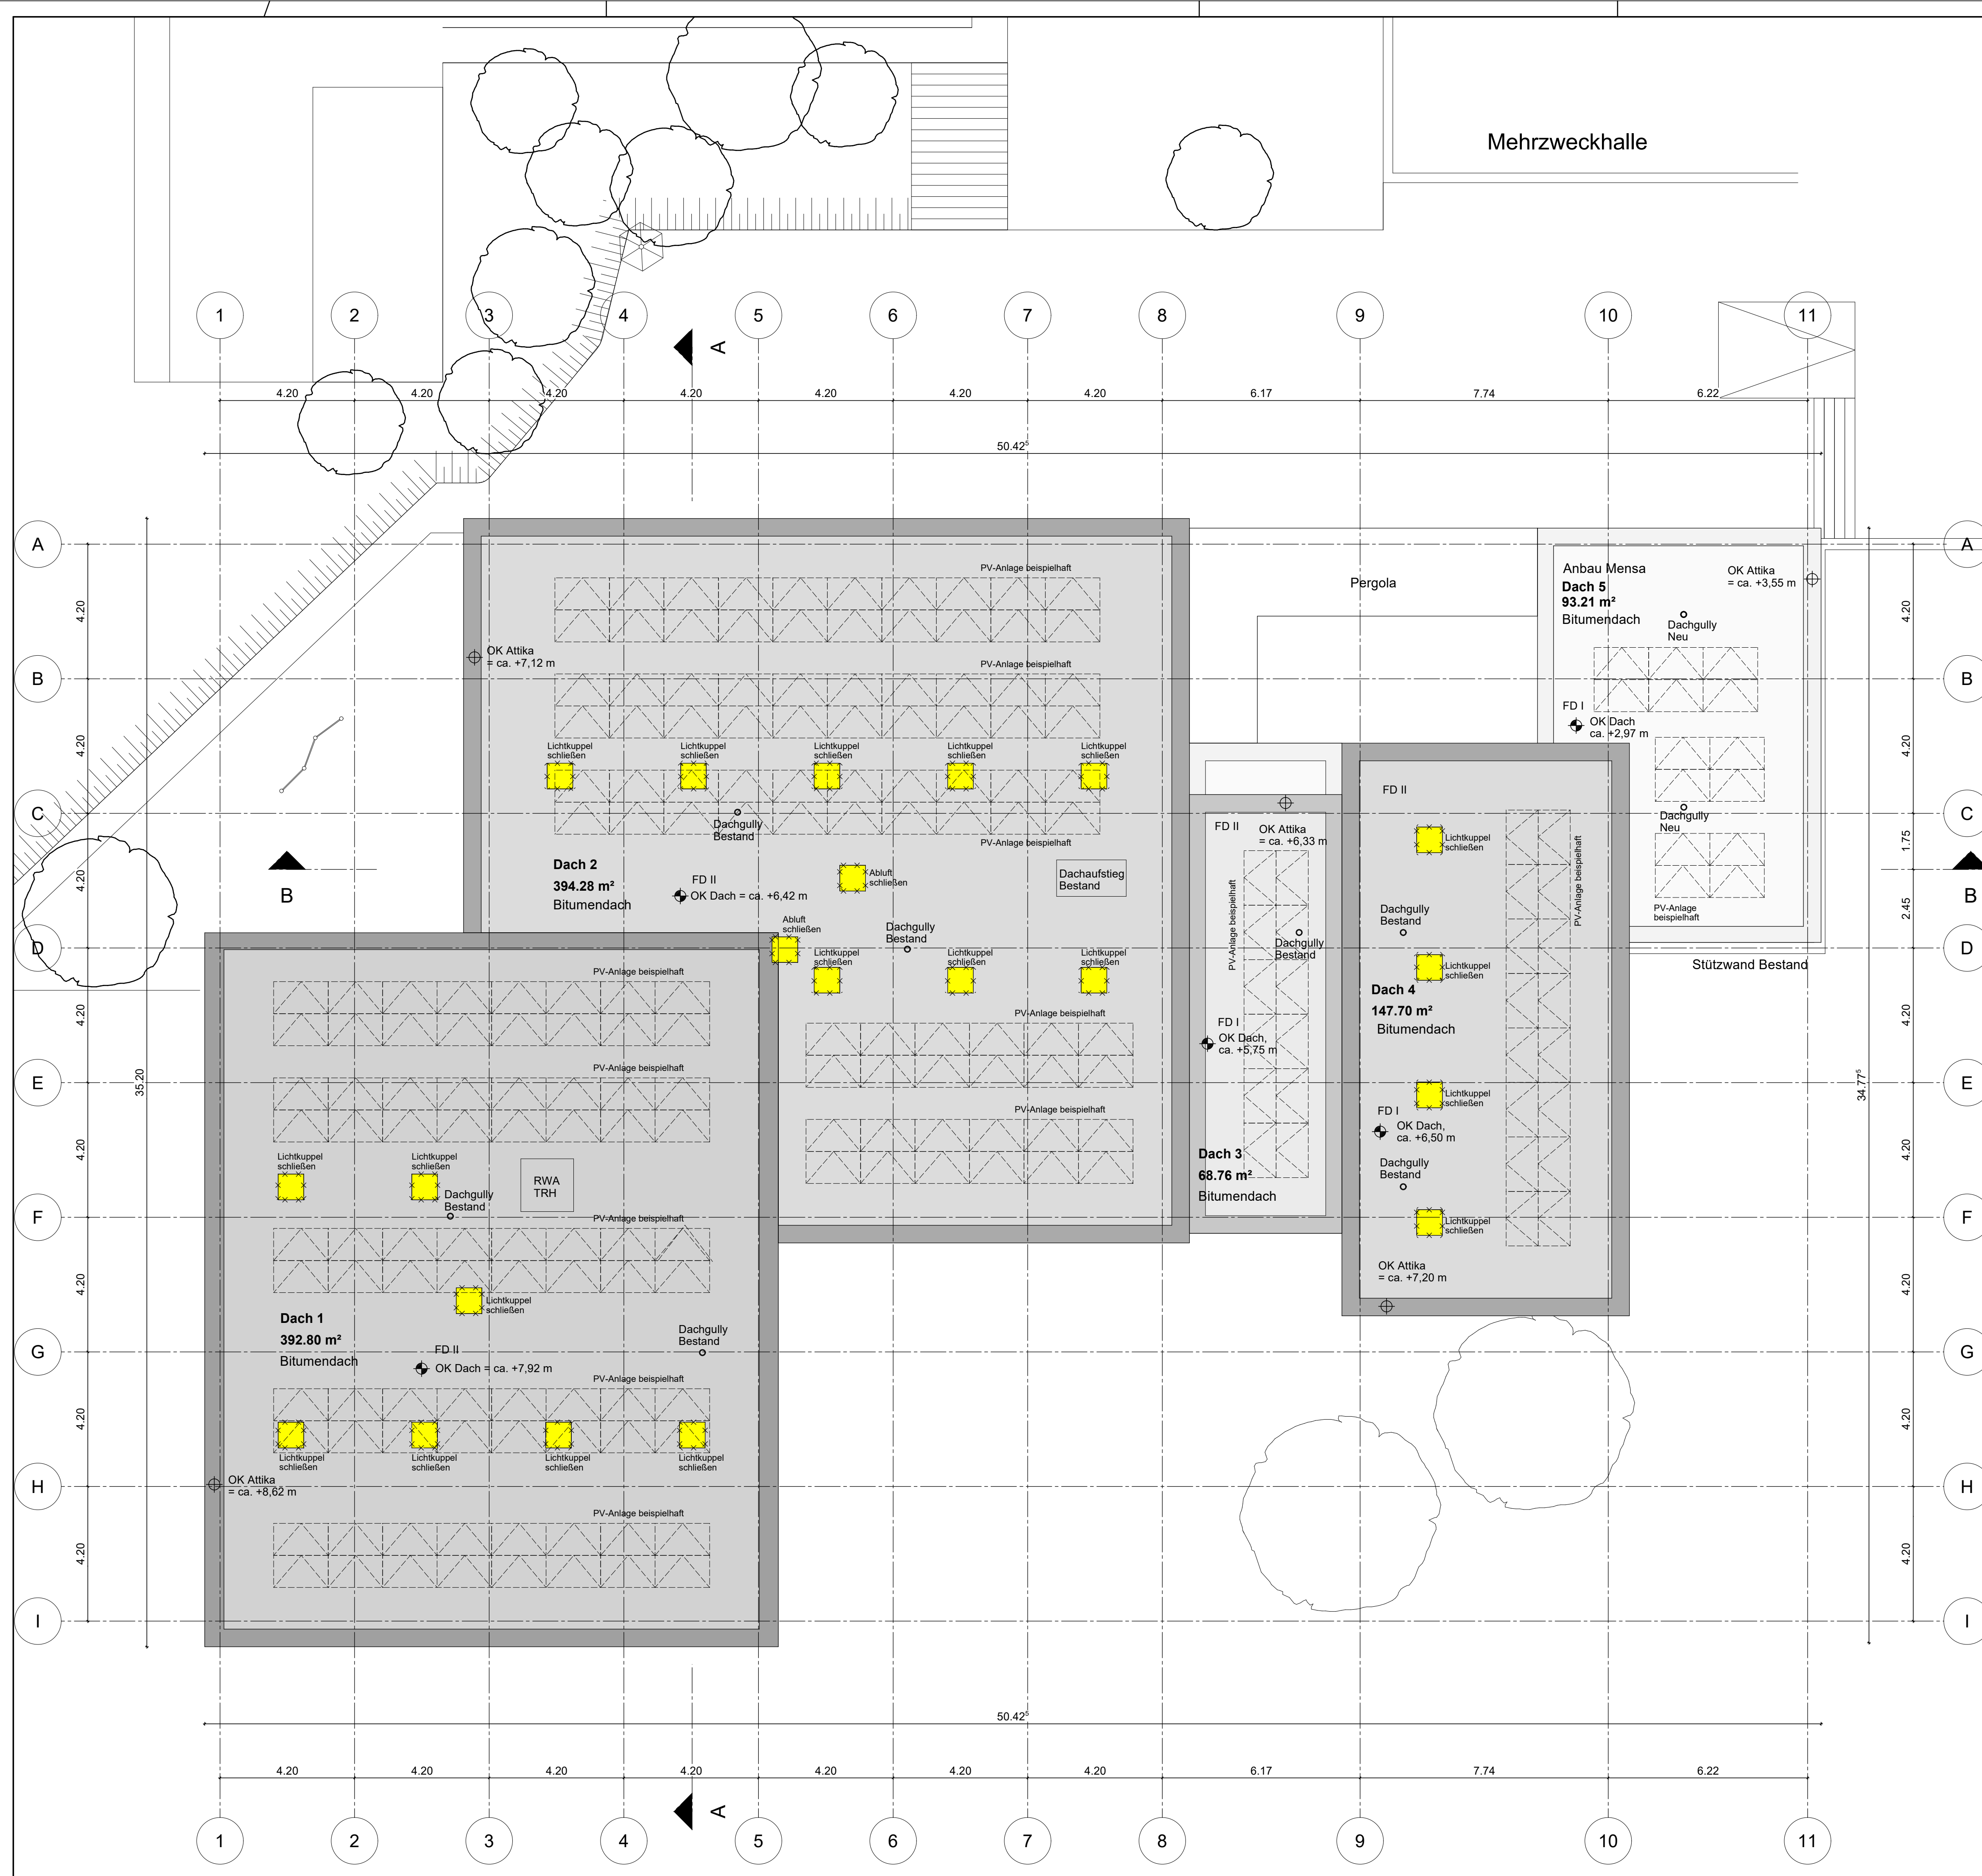

- Trockenbau neu
- Beton neu
- Mauerwerk neu / Holzständerwand neu
- Abbruch
- Bestand

**Sanierung Grundschule Zaberfeld
BAUEINGABE**

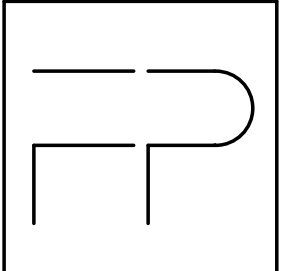

Dachaufsicht

Mst. 1:100
Gr. 594 x 841 mm
Dat. 01.08.2023
Gez. VS6
Int. 457/150

Plan Nr.
150

Bauteil

Bauherr:
Gemeinde Zaberfeld
Schloßberg 5
74374 Zaberfeld

Planverfasser:
Feigenbutz Architekten PartG mbB
Bunsenstr. 14
76135 Karlsruhe