


Mehrzweckhalle

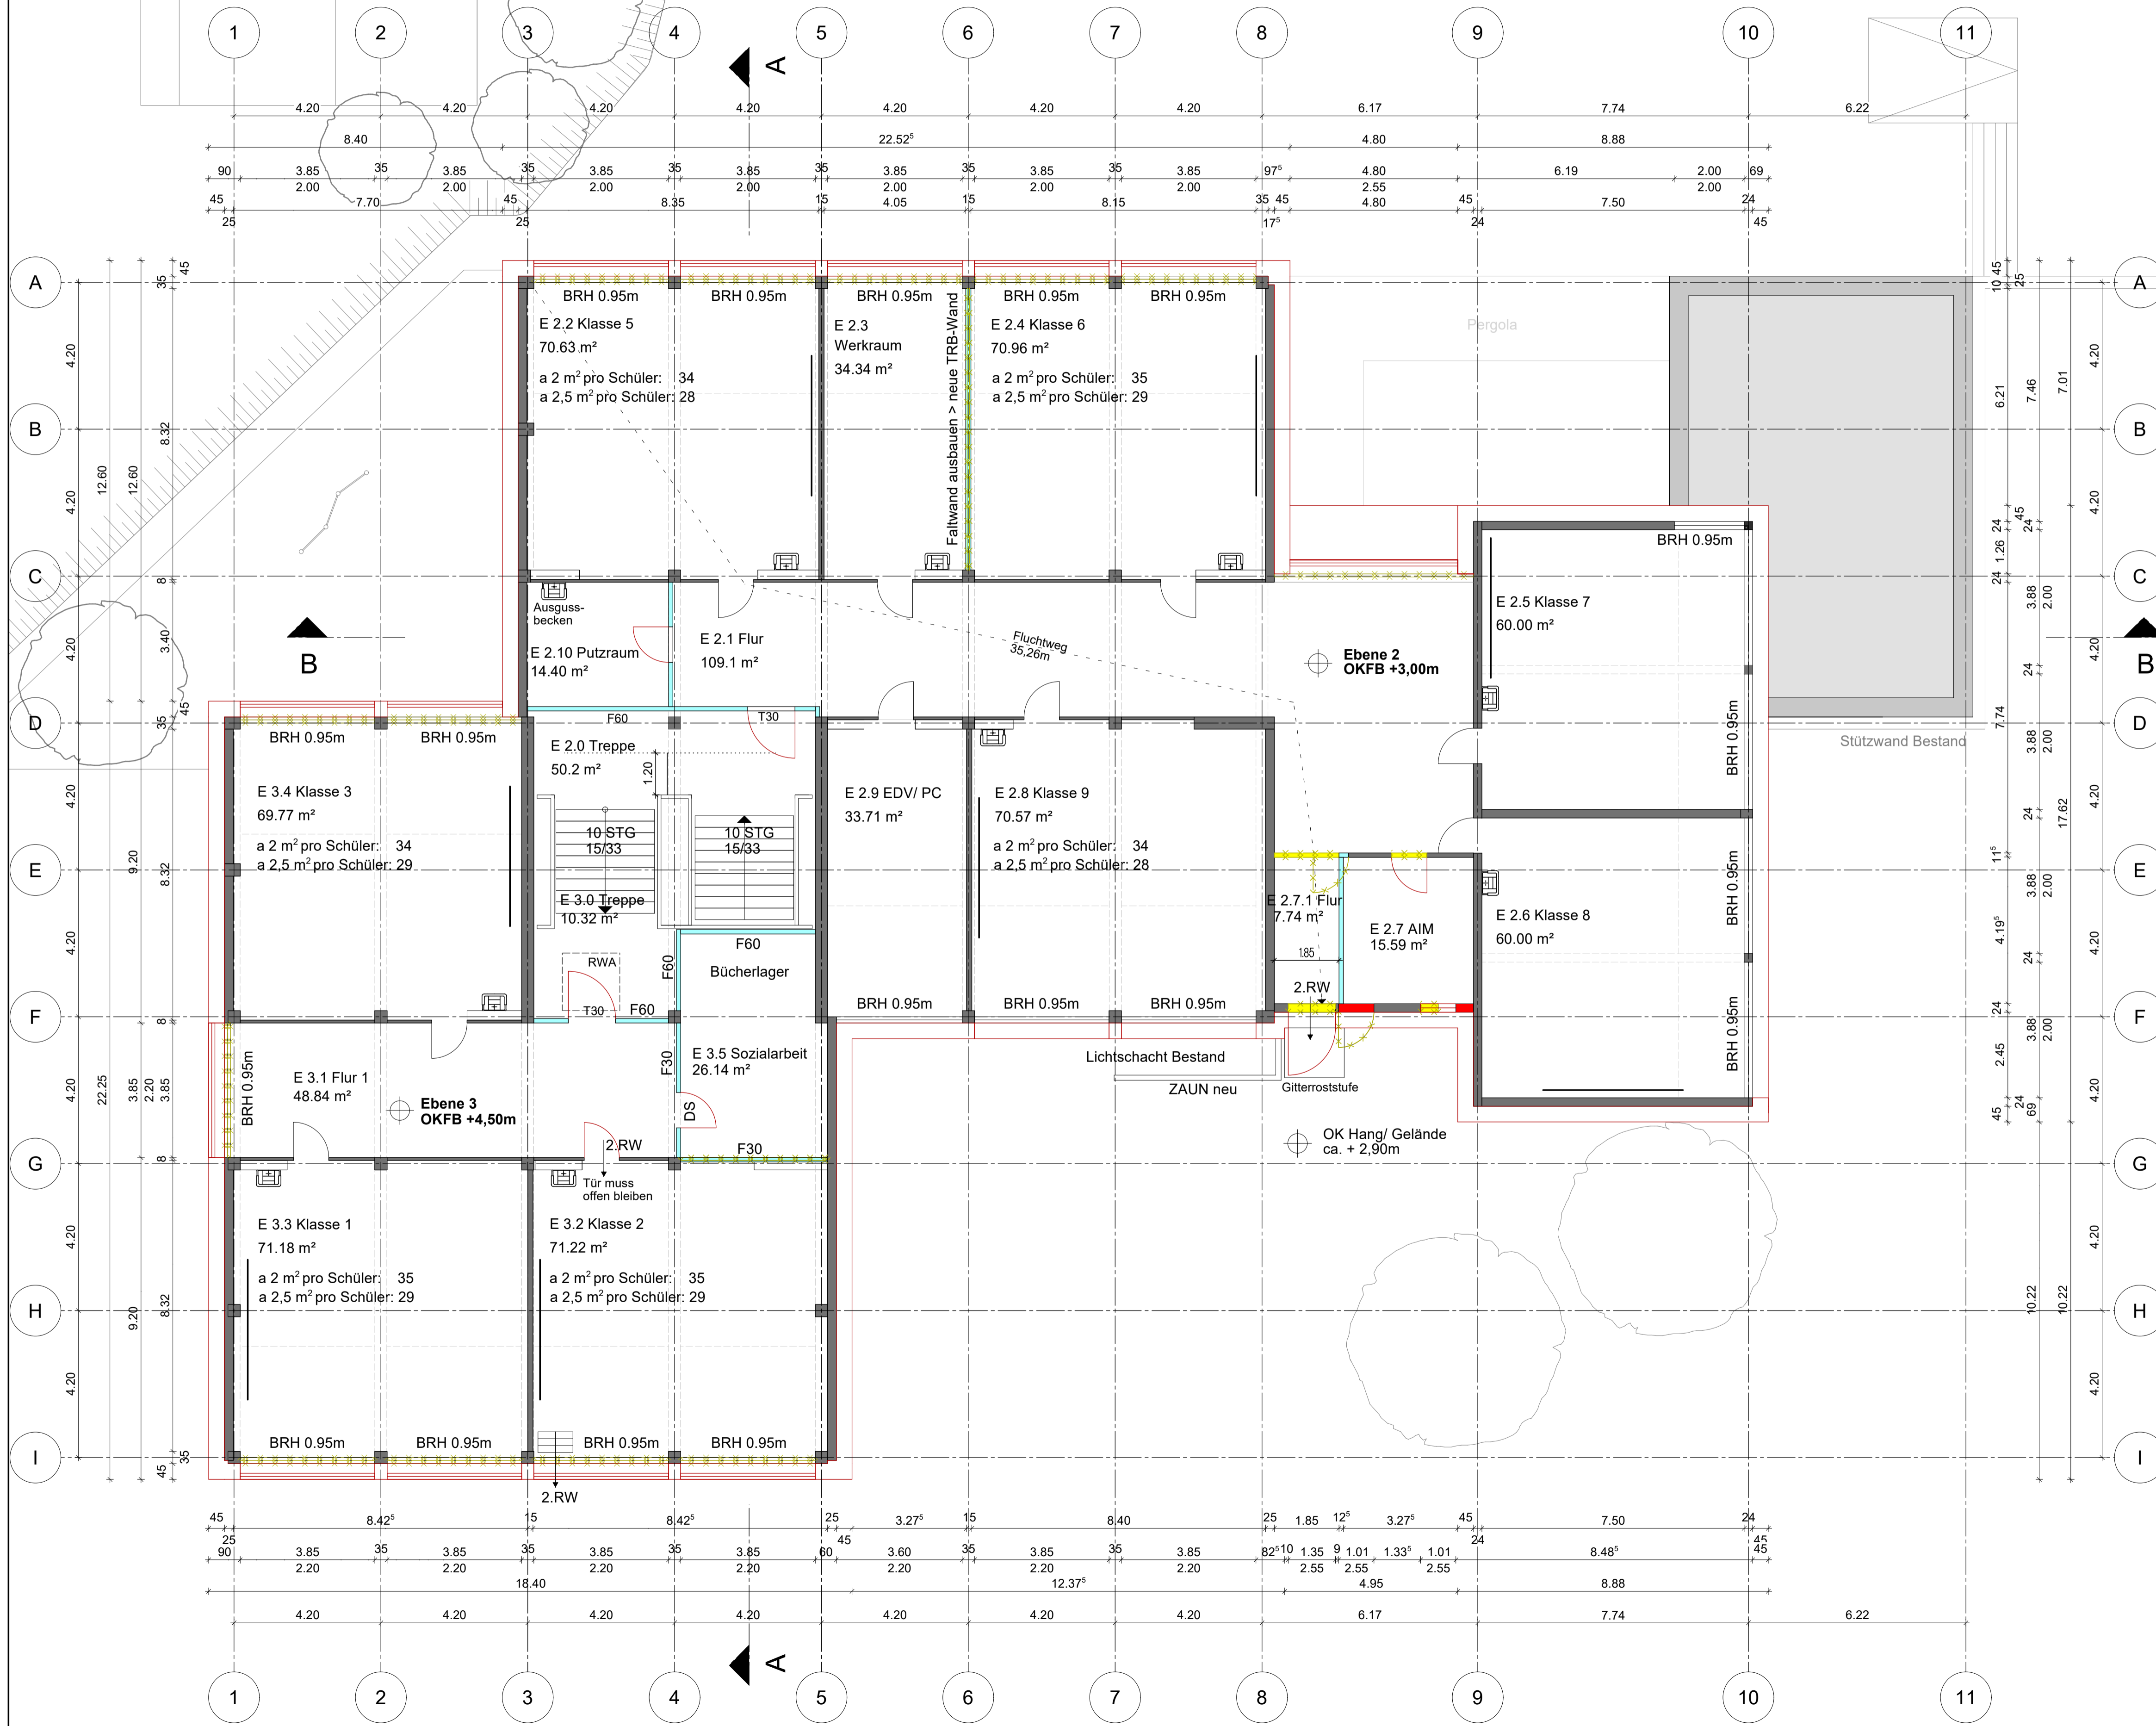

- Trockenbau neu
- Beton neu
- Mauerwerk neu / Holzständerwand neu
- Abbruch
- Bestand

Sanierung Grundschule Zaberfeld
BAUEINGABE

Grundriss 1.OG

Plan Nr.
110

Bauteil


Mst. 1:100
 Gr. 594 x 841 mm
 Dat. 01.08.2023
 Gez. VS
 Int. 457/110

Bauherr:

Planverfasser:

Gemeinde Zaberfeld
 Schloßberg 5
 74374 Zaberfeld

Feigenbutz Architekten PartG mbB
 Bunsenstr. 14
 76135 Karlsruhe
 Tel.: 0721 / 82638-0
 Fax: 0721 / 82638-28
 www.feigenbutz-architekten.de
 info@feigenbutz-architekten.de

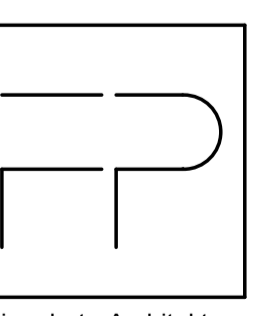

Feigenbutz Architekten
 PartG mbB
 Dipl.-Ing. Tim Feigenbutz BDA
 Dipl.-Ing. Philipp Pannier M.Eng.
 Bunsenstrasse 14
 76135 Karlsruhe
 Tel.: 0721 / 82638-0
 Fax: 0721 / 82638-28
 www.feigenbutz-architekten.de
 info@feigenbutz-architekten.de